


PLAN DE INCADRARE IN ZONA
Scara 1:5000
Nomenclatura:
L-34-48-C-d-3-III
UAT: FELEACU
Loc. Valcele, intravilan
Carte Funciara nr. 60378, nr. cadastral 60378

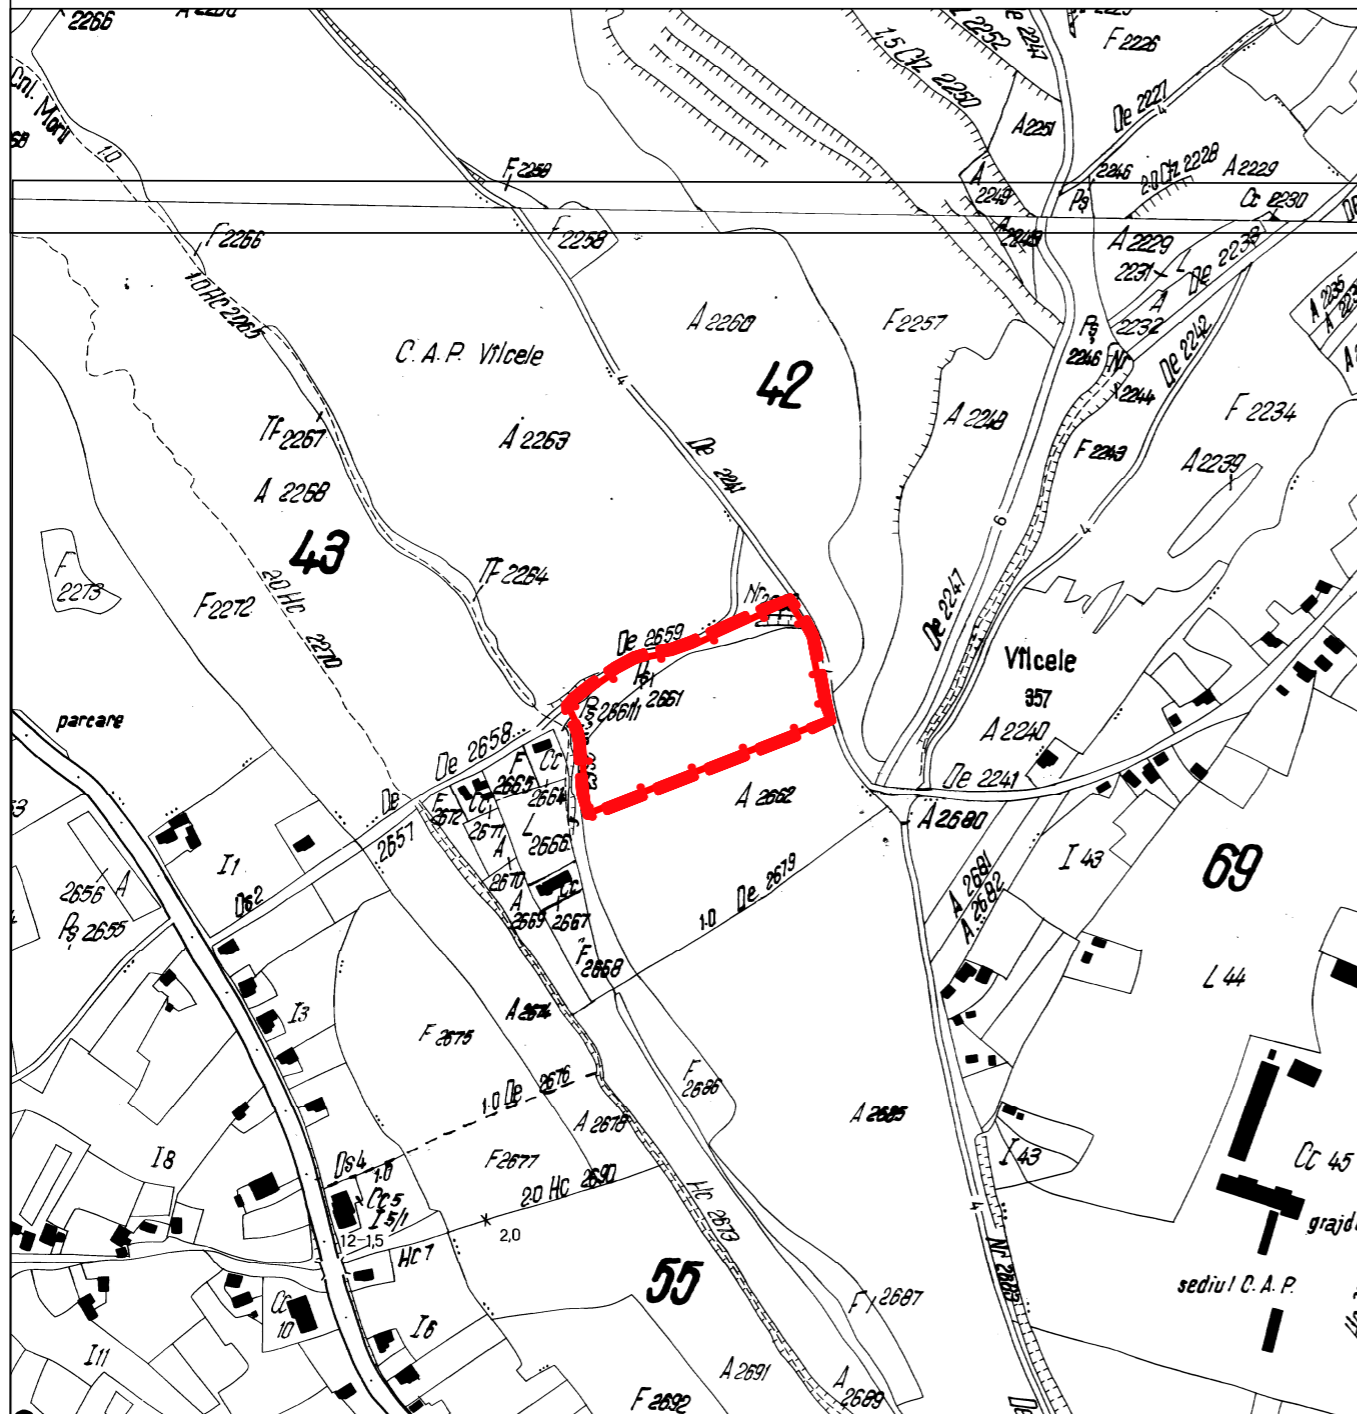

Amplasamentul studiat:



Intocmit:
Ing. CAMPEAN Ionut-Traian
Aut. categ. B, seria RO-CJ-F, nr. 0171/2017



TRANS FORM /

Str. Republicii 81 / 7
Cluj Napoca 400489 RO
+40264430687
office@trans-form.ro

www.trans-form.ro
Echipa de proiect / Design Team:

șef proiect: arh.Vlad Negru

proiectat: arh.Paula Tritean

arh.Catrinel Moldovan

arh.Andrei Niculaș

arh.Raul Dateș

BENEFICIAR / BENEFICIARY:

TUSCO IMOBILIARE S.A

ADRESA / ADDRESS:
RO CJN Calea Dorobanților nr.14-
16,scara A,etaj 7,ap.21

PROIECT /PROJECT:

Elaborare documentație PUZ pentru
PARCELARE TEREN, CONSTRUIRE
LOCUINȚE INDIVIDUALE, SPAȚIU
VERDE, AMENAJARE ACCES ȘI
CIRCULAȚII, RACORDURI,
BRANȘAMENTE, OPERAȚIUNI
NOTARIALE

ADRESA / ADDRESS:
RO CJN Vâlcele, loc. Feleacu Cluj
Romania

DENUMIRE/ LAYOUT NAME:

**PLAN DE INCADRARE IN
ZONA**

Proiect nr. / Project no. : **1085/2022**

Faza/ Phase: **P.U.Z.**

pag: **A1**

format: **A3**

data/ date: **5/16/2023**

Acest proiect și informațiile cuprinse în el sunt proprietatea TRANS FORM SRL și nu pot fi copiate, reproduse sau utilizate, parțial sau în întregime decât cu acordul scris, expres și prealabil.
This project is owned by TRANS FORM SRL and may not be used, transmitted or reproduced in whole or in part without the express and written authorization.