

45 PLAN TOPOGRAFIC PENTRU ELABORARE PUZ

scara 1: 500

-intravilan-

Adresa imobilelor

Loc. Feleacu, com. Feleacu, fn, jud. Cluj

1. CF. 61869, cad. 61869, S=1092 mp


2. CF. 61478, cad. 61478, S=3976 mp

Total: 5068 mp

PROPRIETATEA ASUPRA TERENURILOR

SC. 1:500

54229

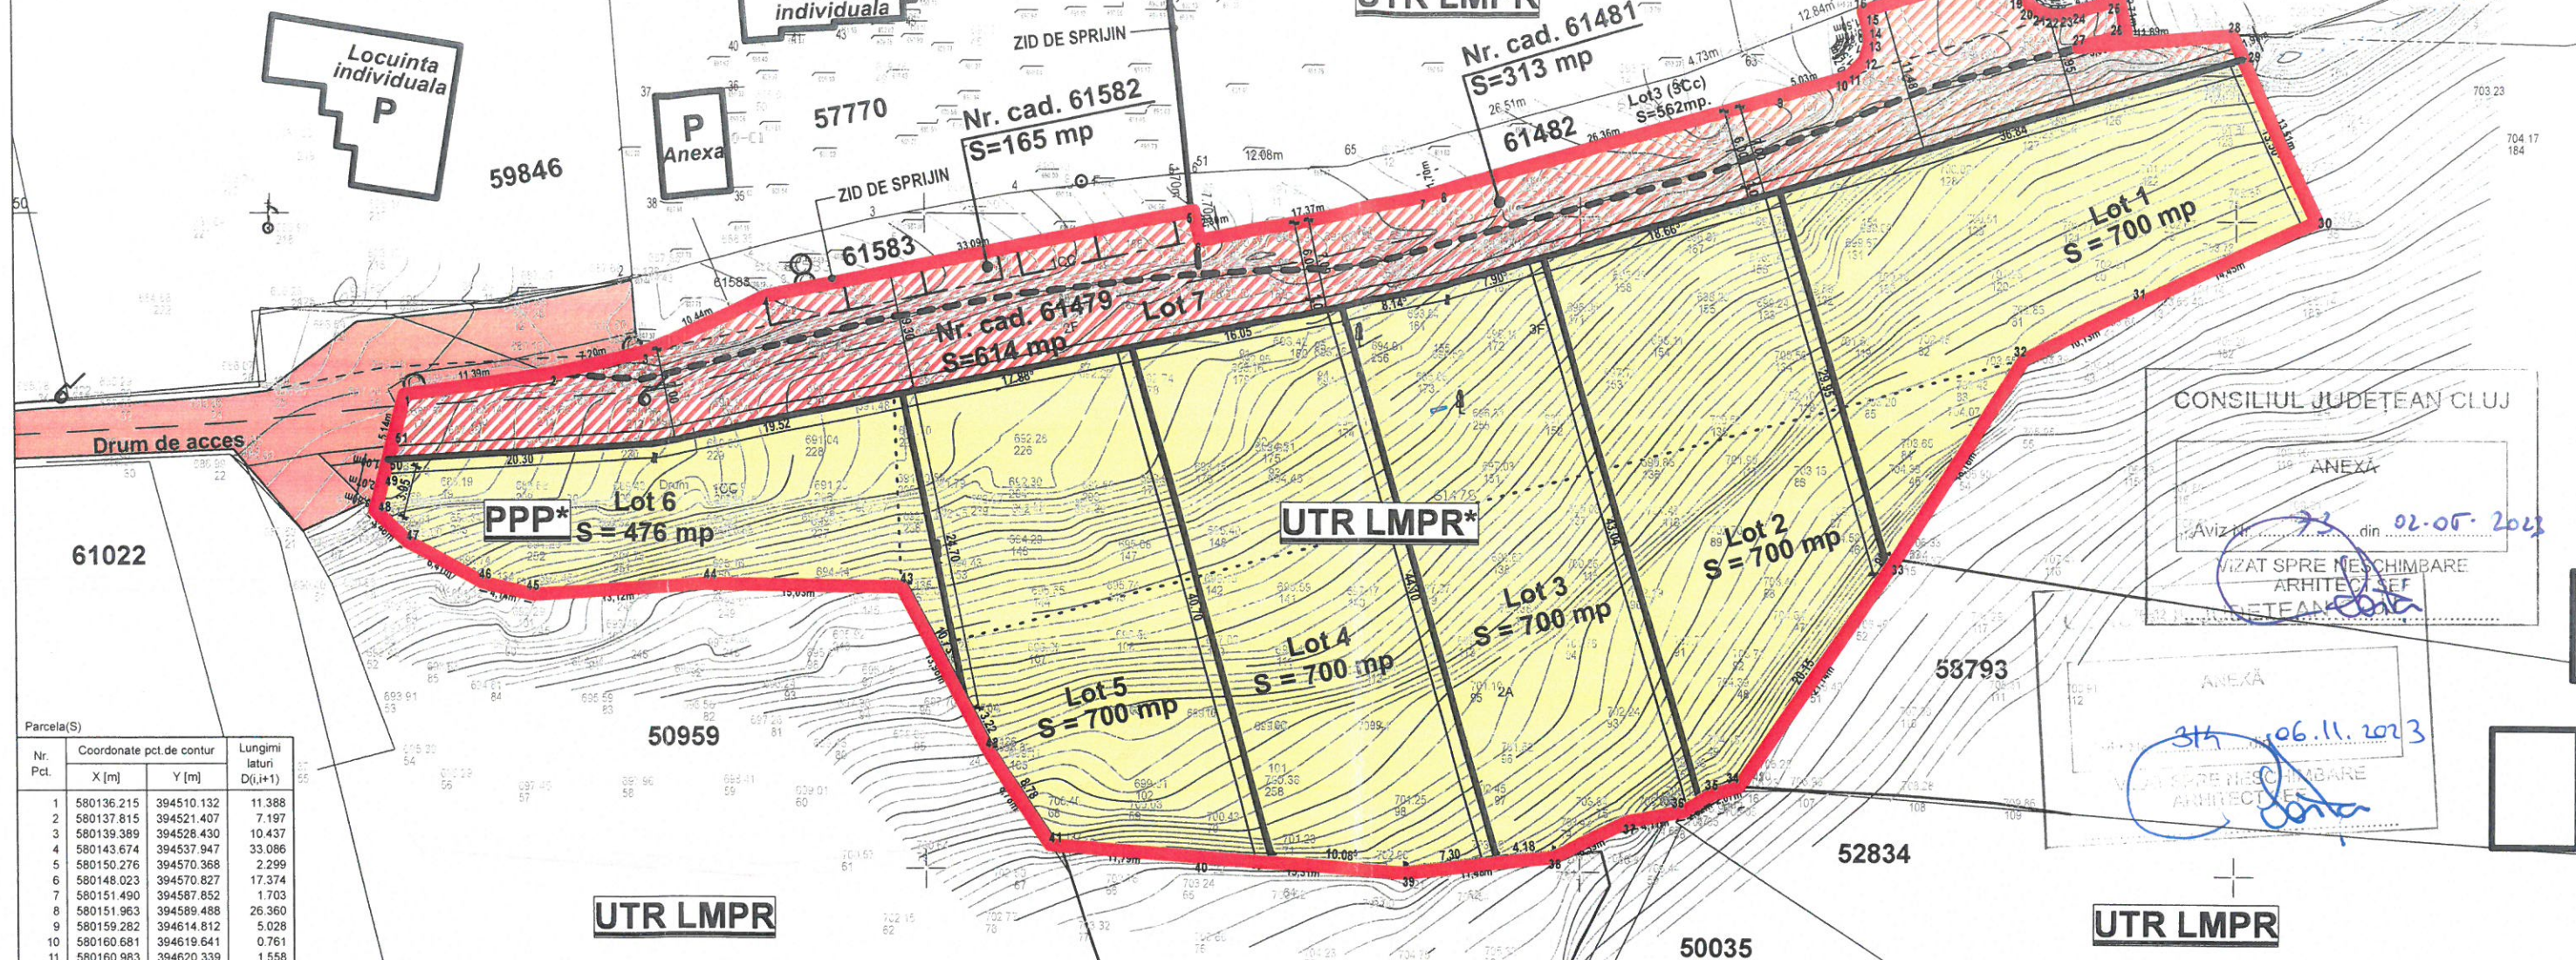

CONSILIUL JUDEȚEAN CLUJ
ANEXĂ
AVIZ nr. 73 din 02.05.2023
VIZAT SPRE NESCIMBARE ARHITECT SEF
TEANCU

ANEXĂ
314 din 06.11.2023
VIZAT SPRE NESCIMBARE ARHITECT SEF

Parcela(S)			
Nr. Pct.	Coordonate pct.de contur		Lungimi laturi D(i,i+1)
	X [m]	Y [m]	
1	580136.215	394510.132	11.388
2	580137.815	394521.407	7.197
3	580139.389	394528.430	10.437
4	580143.674	394537.947	33.086
5	580150.276	394570.368	2.299
6	580148.023	394570.827	17.374
7	580151.490	394587.852	1.703
8	580151.963	394589.488	26.360
9	580159.282	394614.812	5.028
10	580160.681	394619.641	0.761
11	580160.983	394620.339	1.558
12	580162.099	394621.426	1.403
13	580163.450	394621.805	0.827
14	580164.273	394621.722	0.127
15	580164.396	394621.690	1.501
16	580165.838	394621.273	12.000
17	580169.169	394632.801	1.498
18	580167.730	394633.217	0.984
19	580166.842	394633.642	0.907
20	580166.186	394634.269	0.798
21	580165.787	394634.960	0.789
22	580165.586	394635.723	0.649
23	580165.575	394636.372	0.571
24	580165.681	394636.933	4.139
25	580166.830	394640.909	2.707
26	580164.188	394641.498	3.861
27	580163.180	394637.771	11.886
28	580164.173	394649.615	1.983
29	580162.362	394650.423	13.506
30	580150.029	394655.929	14.450
31	580143.937	394642.826	10.132
32	580139.436	394633.749	18.156
33	580124.132	394623.980	21.145
34	580105.689	394612.028	2.075
35	580106.105	394610.037	2.619
36	580104.778	394607.779	4.171
37	580103.968	394603.687	6.390
38	580101.165	394597.945	11.479
39	580099.860	394586.540	15.312
40	580100.959	394571.267	11.790
41	580101.885	394559.513	8.782
42	580109.252	394554.733	13.957
43	580121.564	394548.160	15.031
44	580121.811	394533.131	13.120
45	580120.971	394520.038	4.144
46	580121.901	394516.000	6.409
47	580124.959	394510.368	3.459
48	580127.402	394507.919	0.797
49	580128.167	394508.141	2.073
50	580130.179	394508.639	1.081
51	580131.228	394508.898	5.137

LEGENDA:

- ZONA REGLEMENTATA PRIN PUZ - 5 068 mp
- LIMITA DE PROPRIETATE
- PARCELE EXISTENTE
- PARCELE PROPUSE

PROPRIETATEA ASUPRA TERENURILOR:

- TEREN PROPRIETATE PUBLICA
- TEREN PROPRIETATE PRIVATA CE SE INTENTIONEAZA A FI TRECUT IN PROPRIETATE PUBLICA
- TEREN PROPRIETATE PRIVATA A PERSOANELOR FIZICE

UTR LMPR

Mihai Konradi
Digitally signed by Mihai Konradi
Date: 2021.03.23
09:59:54 +02'00'

BILANT TERITORIAL:

UTILIZARI	EXISTENT		PROPUSE	
	S (MP)	%	S (MP)	%
Teren proprietate privata a persoanelor fizice - curti constructii, arabil, faneata	5 068	100.00	3 976	78.45
Teren proprietate privata ce se intentioneaza a fi trecut in domeniul public - drum	0.00	0.00	1 092	21.55
SUPRFATA TOTALA	5 068	100.00	5 068	100.00



verificator :	nume :	semnatura :	cerinta :
referat nr. / data :			
SC CSC Construction srl str. Universitatii 3/2, Cluj Napoca J12/3085/2007; 22084941			

	NUME	SEMN	scara :
sef proiect	arh. Vass Csilla		1:500
proiectat	arh. Vass Csilla		data :
desenat	arh. Mica Ioana Lucia		MARTIE 2023
beneficiar :			nr. proiect :
MANASES ATTILA SI ASOCIATII			308/2023
titlu proiect :			faza :
ELABORARE P.U.Z PENTRU CONSTRUIRE LOCUINTE FAMILIALE, IMPREJMUIRE TEREN, AMENAJARI EXTERIOARE, RACORDURI SI BRANSAMENTE; OPERATIUNI NOTARIALE loc. Feleacu nr. 244A, comuna Feleacu, jud. Cluj			P.U.Z.
plansa :			nr. planșa :
PROPRIETATEA ASUPRA TERENURILOR			A.05