


**PLAN DE SITUATIE  
EXISTENT**  
Scara: 1:500

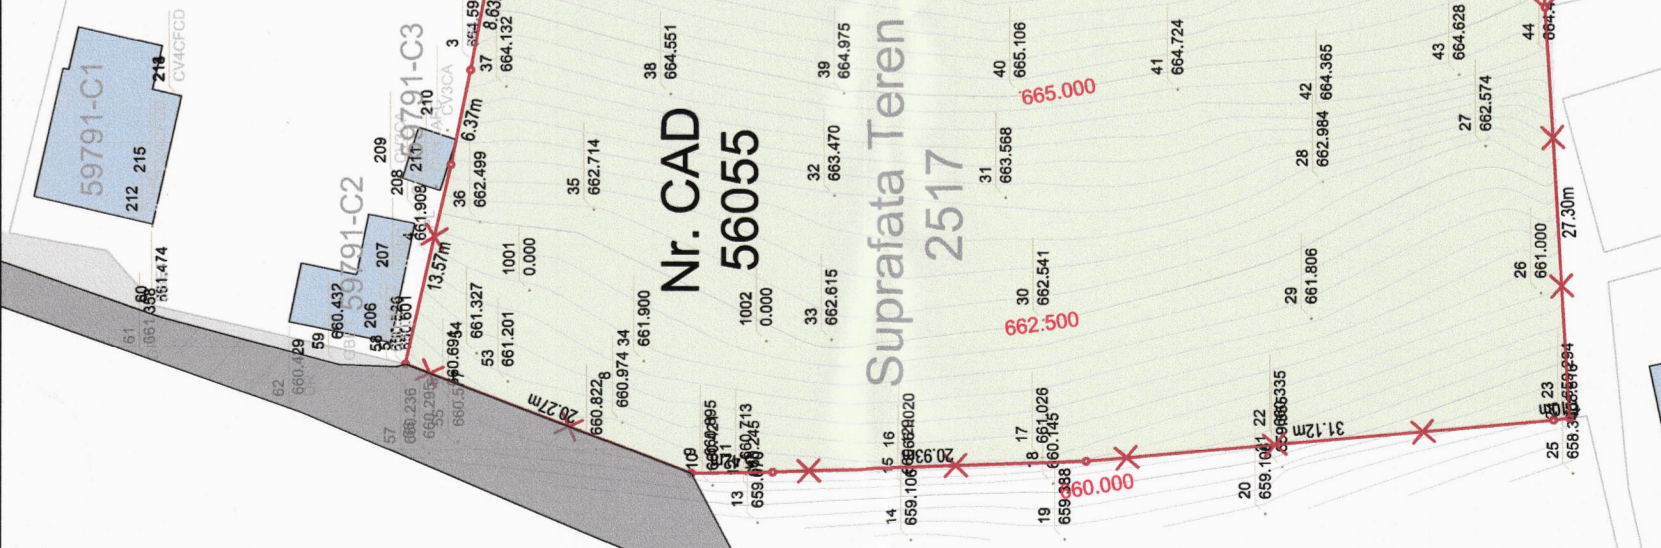

Coordonate puncte radiate

Nr. P.	X	Y	Z
1	59741.185	34281.387	665.727
2	59745.451	34285.487	665.502
3	59747.462	34285.858	665.408
4	59749.221	34285.858	665.631
5	59746.078	34285.858	665.851



**Indicii teritoriale:**  
 Bilantul suprafetelor existente:  
 S teren din acte conform CF 56055 = 2.546 mp  
 S teren masurata conform CF 56055 = 2.517 mp  
 S constr. existenta = 0,00 mp  
 S constr. existenta = 0,00 mp  
 Regim de inaltime existent: P  
 Procentul de ocupare al terenului  
 P.O.T. = (Sc/St) = 0,00 / 2.546% = 0,00 %  
 Coeficientul de utilizare al terenului  
 C.U.T. = (Sd/St) = 0,00 / 2.546 = 0,00

- Legenda:**
- zona studiata prin PUZ
  - constructii existente
  - limita de proprietate parcela studiata
  - drumuri existente
  - teren liber de constructii

CONSILIUL JUDEȚEAN CLUJ  
 ANEXĂ  
 AVIZ Nr. 178 din 08.08.2023  
 VIZAT SPRE NEROCHEMBARE  
 ARHITECT SAŞ

**LICENȚA ARHITECT 28:**  
 SC ARDOR SRL  
 387485177, TURDA, JUDEȚUL TURDA  
 RUF - ROȘU  
 Ștefan Zoltan I. MARȘANU  
 ARHITECT  
 DEG

verif/exp.	nume	semnatura	cerinta
	IAR DOI		
referat/ada	beneficiar	BALEA ADRIAN-SIMION str. Calea Victoriei, nr. 19, sc. B, et. 1, ap. 18 mun. Turda, jud. CLUJ, ROMANIA	
Pr. nr.	378/2020		
faza:	P.U.Z.		
Proiectat	arh. Robert Iosca	Format:	A2 694x420
Desenat	arh. șef, Corneliu Antoniu	Data:	02/2023

Acest document și informațiile pe care le conține pot fi utilizate exclusiv în scopul pentru care acesta a fost elaborat. Copierea, reproducerea sau utilizarea parțială sau integrală a prezentului document în alte scopuri, este interzisă fără acordul scris din partea SC IAR DOI SRL. Documentul este valabil numai cu stampilele și semnăturile proiectanților și verificatorilor/expertilor în original sau copie.

SC ARDOR SRL  
 Nr. 4074488774  
 e-mail: ardor@ardor.ro  
 Coordonator Urbanism  
 Ser proiect  
 Proiectat  
 Desenat